THIS DRAWING IS UNPUBLISHED.
VERTRAULICHE UNVEROEFFENTLICHTE ZEICHNUNG
© COPYRIGHT -96 By: -

RELEASED FOR PUBLICATION:
FREIGEFUER VEROEFFENTLICHUNG
ALL RIGHTS RESERVED.
ALLE RECHTE VORBEHALTEN.

LOC	DIST
A1	—

95-52239

REVISIONS
AENDERUNGEN

P	LTR	DESCRIPTION BESCHREIBUNG	DATE	DWN	APVD
	H	SEE PCN EGAO-0227-05	31JAN05	HS	VB
	H1	SEE E-12-008097	02MAY12	HS	–
	–	–	–	–	–

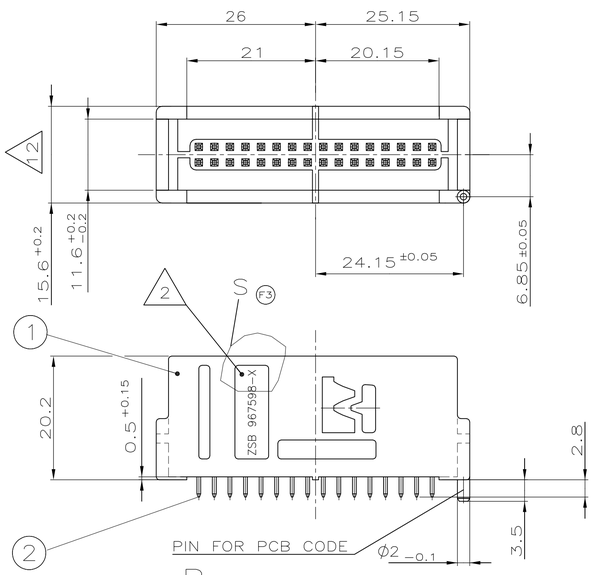

wie gezeichnet
−2 as shown

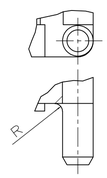

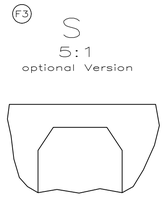

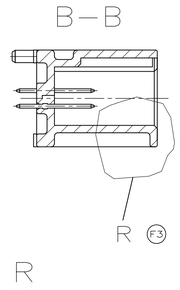

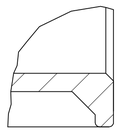

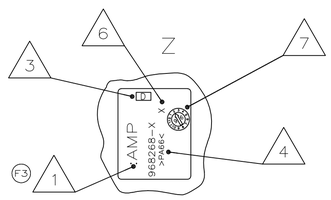

A–A

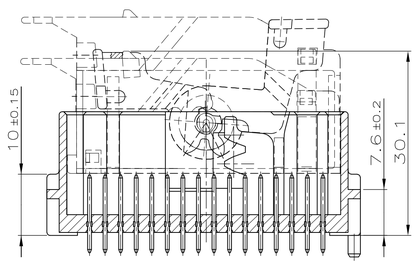

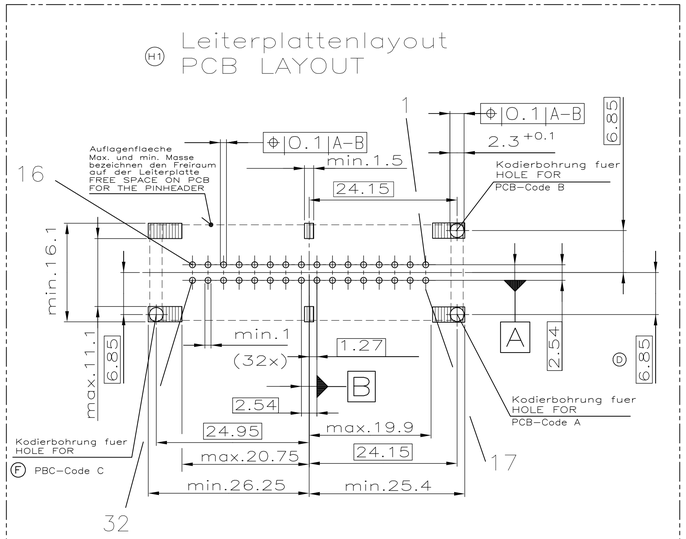

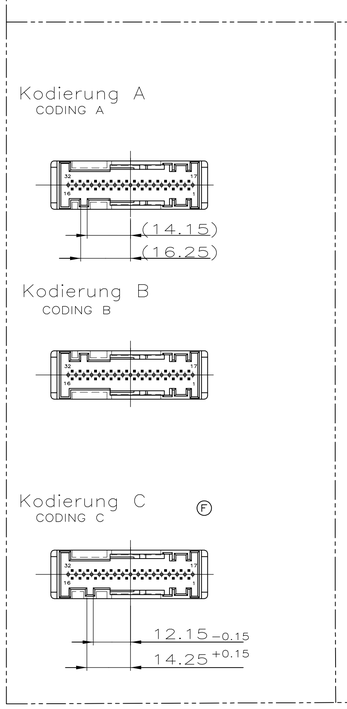

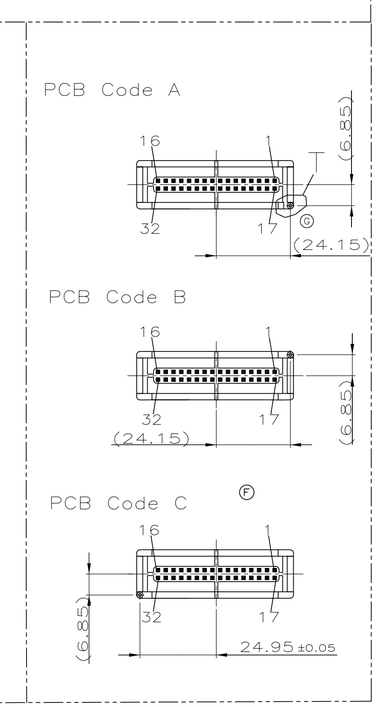

Bemerkungen
NOTES

(F3) 1 AMP–Logo or TE–Logo
AMP–LOGO OR TE–LOGO

2 Bestell–Nummer
ORDER–NUMBER

3 Werkzeugaenderungsindex fuer Gehaeuse
REVISIONS–NUMBER FOR HOUSING

4 Werkstoffkennzeichnung
MATERIAL MARKING

5 –
–

6 Nestmarkierung
CAVITY MARKING

7 Produktions–Datum
PRODUCTION–DATE

8 Verpackung in Karton
PACKAGING IN CARTON

9 Verpackung in Siemens–KLT
PACKAGING IN SIEMENS–KLT

10 Verarbeitungsspez. nur für General Motors: 114–18174–1
APPLICATION SPEC. ONLY FOR GENERAL MOTORS:
Allgemeine Verarbeitungsspez.: 114–18174–0
UNIVERSAL APPLICATION SPEC.:

11 Produktspez. nur für General Motors: 108–18547–1
PRODUCT SPEC. ONLY FOR GENERAL MOTORS:
Allgemeine Produktspez.: 108–18547–0
UNIVERSAL PRODUCT SPEC.:

(G) 12 Bis max. 16.2 und min. 15.2 aufgrund Verzug zulaessig
DIM. MAX.16.2 AND MIN. 15.2 PERMITTED IN FACT OF WARPAGE

(F1) HIGH TEMPERATURE VERSION
SEE PN 1452368
Hochtemperatur Ausführung
siehe PN 1452368

(E)

	CUSTOMER PART NO	TE PART NO	REV.	PCB Code	PCS.	MATERIAL	SURFACE COLOR	DESCRIPTION	ITEM NO
(H) (F) 9	–	1–967598–5 CODING C	B	C	32	CuSn6	2–4 µm PRE TIN PLATED	AMPMODU II PIN 0.63	2
					1	PA 66	BLACK	PIN HEADER , 32 POS.	1
(H) (F) 8	–	0–967598–5 CODING C	B	C	32	CuSn6	2–4 µm PRE TIN PLATED	AMPMODU II PIN 0.63	2
					1	PA 66	BLACK	PIN HEADER , 32 POS.	1
(H) 9	–	1–967598–4 CODING B	C	B	32	CuSn6	2–4 µm PRE TIN PLATED	AMPMODU II PIN 0.63	2
					1	PA 66	BLUE	PIN HEADER , 32 POS.	1
(E1) NICHT VERFUEGBAR –OBSOLETE–	–	1–967598–3 CODING A	B	B	32	CuSn6	2–4 µm PRE TIN PLATED	~~AMPMODU II PIN 0.63~~	2
					1	PA 66	GREY	PIN HEADER , 32 POS.	1
(E1) NICHT VERFUEGBAR –OBSOLETE–	–	1–967598–2 CODING B	D	A	32	CuSn6	2–4 µm PRE TIN PLATED	~~AMPMODU II PIN 0.63~~	2
					1	PA 66	BLUE	PIN HEADER , 32 POS.	1
(G) 9	–	1–967598–1 CODING A	E	A	32	CuSn6	2–4 µm PRE TIN PLATED	AMPMODU II PIN 0.63	2
					1	PA 66	GREY	PIN HEADER , 32 POS.	1
(H) 8	–	0–967598–4 CODING B	C	B	32	CuSn6	2–4 µm PRE TIN PLATED	AMPMODU II PIN 0.63	2
					1	PA 66	BLUE	PIN HEADER , 32 POS.	1
(E1) NICHT VERFUEGBAR –OBSOLETE–	–	0–967598–3 CODING A	B	B	32	CuSn6	2–4 µm PRE TIN PLATED	~~AMPMODU II PIN 0.63~~	2
					1	PA 66	GREY	PIN HEADER , 32 POS.	1
NICHT VERFUEGBAR –OBSOLETE–	–	0–967598–2 CODING B	D	A	32	CuSn6	2–4 µm PRE TIN PLATED	~~AMPMODU II PIN 0.63~~	2
					1	PA 66	BLUE	PIN HEADER , 32 POS.	1
(G) 8	–	0–967598–1 CODING A	E	A	32	CuSn6	2–4 µm PRE TIN PLATED	AMPMODU II PIN 0.63	2
					1	PA 66	GREY	PIN HEADER , 32 POS.	1

32POS. CONNECTOR CONTAINS:
32pol. Steckverbinder besteht aus :

X–967598–1 PINHEADER, CODING A, PCB CODE A / Stiftleiste, Kodierung A, PCB–Code A
~~X–967598–2 PINHEADER, CODING B, PCB CODE A / Stiftleiste, Kodierung B, PCB–Code A~~
~~X–967598–3 PINHEADER, CODING A, PCB CODE B / Stiftleiste, Kodierung A, PCB–Code B~~
X–967598–4 PINHEADER, CODING B, PCB CODE B / Stiftleiste, Kodierung B, PCB–Code B

967597–1 COVER WITH LEVER, CODING A / Abdeckk. m. Hebel, Kodierung A
967597–2 COVER WITH LEVER, CODING B / Abdeckk. m. Hebel, Kodierung B
OR/oder
929053–1 COVER WITH LEVER, CODING A / Abdeckk. m. Hebel, Kodierung A
929053–2 COVER WITH LEVER, CODING B / Abdeckk. m. Hebel, Kodierung B

968265–1 MQS SOCKET HSG., MQS–Buchsengehaeuse

–	–	–	–	–	–	–	–	–
–	–	–	–	–	–	–	–	–
–	–	–	–	–	–	–	–	–
–	–	–	–	–	–	–	–	–
CUSTOMER PART NO	TE PART NO	REV.	PCS.	MATERIAL	SURFACE COLOR	DESCRIPTION	ITEM NO	

THIS DRAWING IS A CONTROLLED DOCUMENT.
DIESE ZEICHNUNG IST EIN KONTROLLIERTES DOKUMENT.

DIMENSIONS: MASSEINHEITEN mm

TOLERANCES UNLESS OTHERWISE SPECIFIED: ALLGEMEINTOLERANZEN
0 PLC ± 0.5mm
1 PLC ± 0.5mm
2 PLC ± 0.5mm
3 PLC ± –
4 PLC ± –
ANGLES / WINKEL ± 2

MATERIAL: SEE TABLE/siehe Tabelle
FINISH / OBERFLAECHE/FARBE: SEE TABLE/siehe Tabelle

DWN: L.Pawlik 24 JAN 96
CHK: J.Kunze 24 JAN 96
APVD: –
PRODUCT SPEC PRODUKTSPEZ: — (11)
APPLICATION SPEC VERARBEITUNGSSPEZ: — (10)
WEIGHT GEWICHT: 8.4g

TE Connectivity

NAME: MODU II PIN HEADER, 32 POS.
MODU II Stiftwanne , 32 pol.

SIZE	CAGE CODE	DRAWING NO ZEICHNUNGS-NR	RESTRICTED TO NUR FUER
A1	00779	C-967598	—

CUSTOMER DRAWING /KUNDENZEICHNUNG
SCALE MASSTAB 2:1 | SHEET BLATT 1 OF VON 1 | REV H1

4805 (3/11)